


Schemat ideowy zasilania - inwentaryzacja

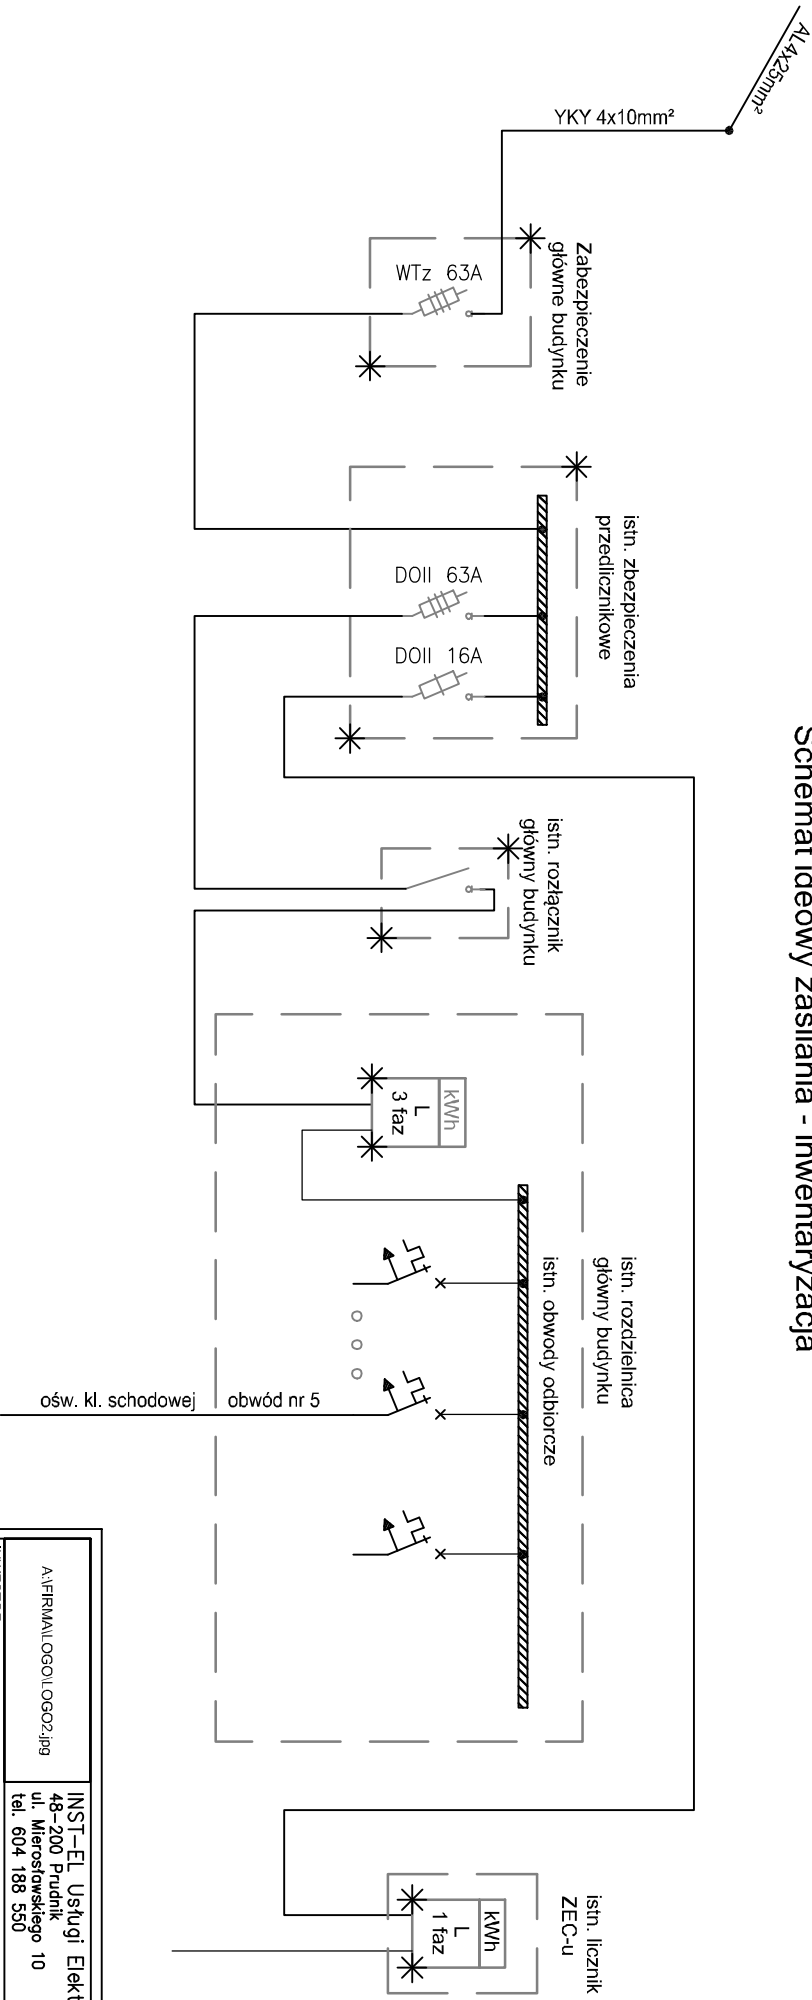

A:\FIRMAL\OG01\OG02.jpg		INST-EL Usługi Elektroinstalacyjne 48-200 Prudnik ul. Mierostawskiego 10 Tel. 604 188 550	
INWESTOR			
Zespół Szkół Medycznych im. Janusza Korczaka ul. Piastowska 26, 48-200 Prudnik			
PRZEDMIOT OPRACOWANIA			
Projekt oświetlenia podświetlowego i ewakuacyjnego klatki schodowej oraz zabudowy wyłącznika p.poż w budynku Internatu Zespołu Szkół Medycznych w Prudniku przy ul. Bolesława Chrobrego nr 29.			
ADRES INWESTYCJI			
Prudnik ul. Bolesława Chrobrego 29 dz. nr 578/83; 665/84 jednostka ewidencyjna Prudnik-Miasto, obręb Prudnik, gmina Prudnik.			
NAZWA RYSUNKU		Format	Skala
SCHEMAT IDEOWY ZASILANIA - INWENTARYZACJA		A4	
		Data	Rys. nr:
		2020.07	E-5
Faza	Projekt wykonawczy	Nr uprawnień	Podpis
Branża elektryczna	Projektant		
	inż. Norbert Molęda	OPU/0226/PW/OE/06	